

LEGENDA

STAV	NÁVRH	VÝHLAD	
[Symbol]	[Symbol]	[Symbol]	HRANICA KATASTRÁLNEHO ÚZEMIA
[Symbol]	[Symbol]	[Symbol]	OBYTNÉ PLOCHY A PLOCHY OV
[Symbol]	[Symbol]	[Symbol]	PLOCHY PRIEMYSELNEJ VÝROBY, SKLADOV
[Symbol]	[Symbol]	[Symbol]	ZARIADENIA POLNOHOSPODÁRSKEJ VÝROBY
[Symbol]	[Symbol]	[Symbol]	PLOCHY ŠPORTOVÝCH ZARIADENÍ
[Symbol]	[Symbol]	[Symbol]	PLOCHY REKREAČIE A TURIZMU
[Symbol]	[Symbol]	[Symbol]	MEDZINÁRODNÉ STREDISKO TURIZMU
[Symbol]	[Symbol]	[Symbol]	REKREAČNÝ PRIESTOR VÝŠIEHO VÝZNAMU PRE DYNAMICKÉ AKTIVITY
[Symbol]	[Symbol]	[Symbol]	CIELOVÉ MESTO TURIZMU A CESTOVNEHO RUCHU
[Symbol]	[Symbol]	[Symbol]	CELOSTÁTNE STREDISKO TURIZMU
[Symbol]	[Symbol]	[Symbol]	LIEČEBNÉ A REKREAČNÉ KÚPELE
[Symbol]	[Symbol]	[Symbol]	IDENTIFIKÁCIA VÝHRADNÝCH LOŽÍSK NERASTNÝCH SUROVÍN
[Symbol]	[Symbol]	[Symbol]	DOBYVACÍ PRIESTOR LOŽÍSK NERASTNÝCH SUROVÍN
[Symbol]	[Symbol]	[Symbol]	PRIESKUMNÉ ÚZEMIE
[Symbol]	[Symbol]	[Symbol]	SVAHOVÉ DEFORMÁCIE
[Symbol]	[Symbol]	[Symbol]	CHRÁNENÉ LOŽISKOVÉ ÚZEMIE

[Symbol]	[Symbol]	[Symbol]	DIALNICA
[Symbol]	[Symbol]	[Symbol]	RÝCHLOSTNÁ KOMUNIKÁCIA
[Symbol]	[Symbol]	[Symbol]	CESTA I. A II. TRIEDY
[Symbol]	[Symbol]	[Symbol]	MIMOÚROVŇOVÁ KRIŽOVATKA
[Symbol]	[Symbol]	[Symbol]	REGIONÁLNE LETISKÁ
[Symbol]	[Symbol]	[Symbol]	ŽELEZIČNÁ TRÁŤ I.KATEGÓRIE
[Symbol]	[Symbol]	[Symbol]	ŽELEZIČNÁ STANICA
[Symbol]	[Symbol]	[Symbol]	MODERNIZÁCIA ŽELEZIČNEJ TRATE
[Symbol]	[Symbol]	[Symbol]	CYKLOMAGISTRÁLY PODĽA SLOVENSKEHO CYKLOKLUBU
[Symbol]	[Symbol]	[Symbol]	CYKLOMAGISTRÁLY DOPLNENÉ PODĽA ÚPN VÚC
[Symbol]	[Symbol]	[Symbol]	SKLÁDKA KOMUNÁLNEHO ODPADU REGIONÁLNE, MIESTNE
[Symbol]	[Symbol]	[Symbol]	SPALOVŇA ODPADOV
[Symbol]	[Symbol]	[Symbol]	VEĽKÝ ZDROJ ZNEČISTENIA OVZDUŠIA
[Symbol]	[Symbol]	[Symbol]	STREDNÝ ZDROJ ZNEČISTENIA OVZDUŠIA
[Symbol]	[Symbol]	[Symbol]	ZDROJ ZNEČISTENIA VÔD
[Symbol]	[Symbol]	[Symbol]	HRANICA CHRÁNENEJ VODOHOSPODÁRSKEJ OBLASTI


[Symbol]	[Symbol]	[Symbol]	PHO ZDROJOV PITNÝCH VÔD 2
[Symbol]	[Symbol]	[Symbol]	PHO ZDROJOV PITNÝCH VÔD 3
[Symbol]	[Symbol]	[Symbol]	PHO PRÍRODNÝCH LIEČIVÝCH ZDROJOV A MINERÁLNYCH VÔD 3
[Symbol]	[Symbol]	[Symbol]	MALOPLOŠNÉ CHRÁNENÉ ÚZEMIE ZÓNA A - V.STUPEŇ OCHRANY
[Symbol]	[Symbol]	[Symbol]	VEĽKOPLOŠNÉ CHRÁNENÉ ÚZEMIE ZÓNA B - IV.STUPEŇ OCHRANY
[Symbol]	[Symbol]	[Symbol]	VEĽKOPLOŠNÉ CHRÁNENÉ ÚZEMIE ZÓNA D - II.STUPEŇ OCHRANY
[Symbol]	[Symbol]	[Symbol]	NAVROVANÉ CHRÁNENÉ ÚZEMIA EURÓPSKEHO VÝZNAMU NATURA 2000
[Symbol]	[Symbol]	[Symbol]	NAVROVANÉ CHRÁNENÉ VTÁČIE ÚZEMIE
[Symbol]	[Symbol]	[Symbol]	JAVY NA ZRUŠENIE, NEPLATNÉ ÚDAJE
[Symbol]	[Symbol]	[Symbol]	ARCHEOLOGICKÁ LOKALITA
[Symbol]	[Symbol]	[Symbol]	PAMIATKOVÁ ZÓNA VYTIPOVANÁ
[Symbol]	[Symbol]	[Symbol]	HISTORICKÁ ZEĽEŇ (PAM. CHRÁNENÉ PARKY)
[Symbol]	[Symbol]	[Symbol]	NÁRODNÁ KULTÚRNA PAMIATKA
[Symbol]	[Symbol]	[Symbol]	VODNÁ ELEKTRÁREŇ
[Symbol]	[Symbol]	[Symbol]	ELEKTRICKÉ STANICE ZVN/VVN, VVN/VN
[Symbol]	[Symbol]	[Symbol]	ELEKTRICKÉ VEDENIE ZVN 400KV JEDNODUCHÉ

[Symbol]	[Symbol]	[Symbol]	VTL PLYNOVOD PN 64
[Symbol]	[Symbol]	[Symbol]	ČISTIAREŇ ODPADOVÝCH VÔD
[Symbol]	[Symbol]	[Symbol]	ČISTIAREŇ ODPADOVÝCH VÔD - VO VÝSTAVBE
[Symbol]	[Symbol]	[Symbol]	ČERPACIA STANICA KANALIZAČNÁ
[Symbol]	[Symbol]	[Symbol]	SKUPINOVÝ KANALIZAČNÝ ZBERAČ
[Symbol]	[Symbol]	[Symbol]	HLAVNÉ SKUPINOVÉ PRIVÁDZAČE PITNEJ VODY
[Symbol]	[Symbol]	[Symbol]	OSTATNÉ SKUPINOVÉ VODOVODY
[Symbol]	[Symbol]	[Symbol]	VODOJEM
[Symbol]	[Symbol]	[Symbol]	ČERPACIA STANICA
[Symbol]	[Symbol]	[Symbol]	ÚPRAVNÁ VODY
[Symbol]	[Symbol]	[Symbol]	ZDROJ PITNEJ VODY PODZEMNÝ
[Symbol]	[Symbol]	[Symbol]	ZDROJ VODY (MINERÁLNY, GEOTERMÁLNY)

LEGENDA (Z+D č.3 ÚPN - O PAVČINA LEHOTA)

[Symbol]	[Symbol]	[Symbol]	HRANICA KATASTRÁLNEHO ÚZEMIA
[Symbol]	[Symbol]	[Symbol]	OBYTNÉ PLOCHY A PLOCHY OV
[Symbol]	[Symbol]	[Symbol]	PLOCHY REKREAČIE A TURIZMU

PODKLAD : ÚPN VÚC ŽILINSKEHO KRAJA - ZMENY A DOPLNKY č.4 (2010)

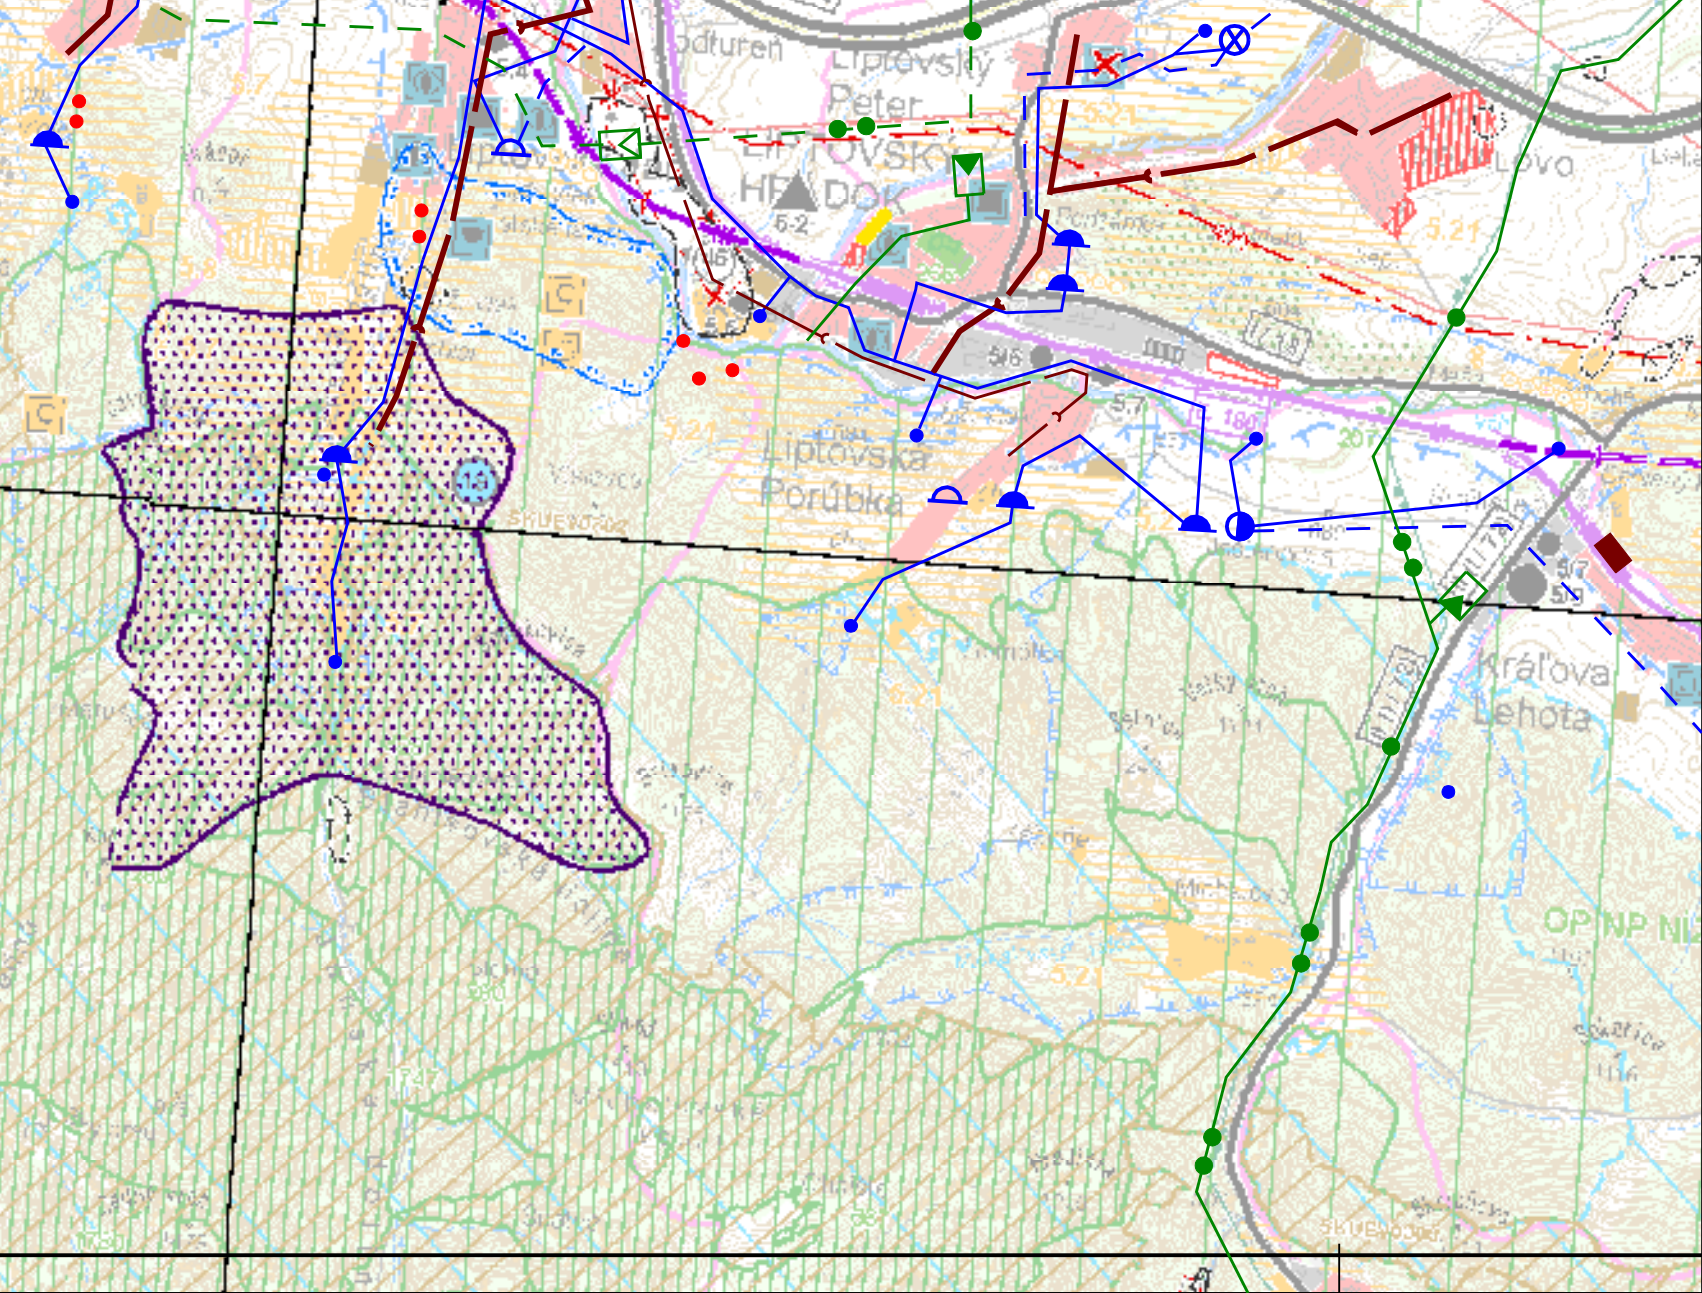

Architektonický ateliér **GAM** Nam.A.Hlinku 27, Ružomberok

NÁZOV DOKUMENTÁCIE
ÚZEMNÝ PLÁN OBCE PAVČINA LEHOTA ZMENY A DOPLNKY č.3

NÁZOV VÝKRESU
VÝKRES ŠIRŠÍCH VZŤAHOV

OBJEDNÁVATEĽ DOKUMENTÁCIE
OBEC - PAVČINA LEHOTA

AUTORI RIEŠENIA
ING.ARCH. MARIÁN GOČ, AUTORIZOVANÝ ARCHITEKT

ODBORNÁ SPOLUPRÁCA :
ING.PETER GAŽÍK, ING.ANTON GALAS, ING.ANTON TURAN, ING.VLADIMÍR OTTO, JANKA RECHTORÍKOVÁ, ZUZANA TAKÁČOVÁ

ČÍSLO ZÁKAZKY
8114 - 20

DÁTUM
NOVEMBER 2014

MIERKA VÝKRESU
1 : 50 000

ČÍSLO VÝKRESU
1