
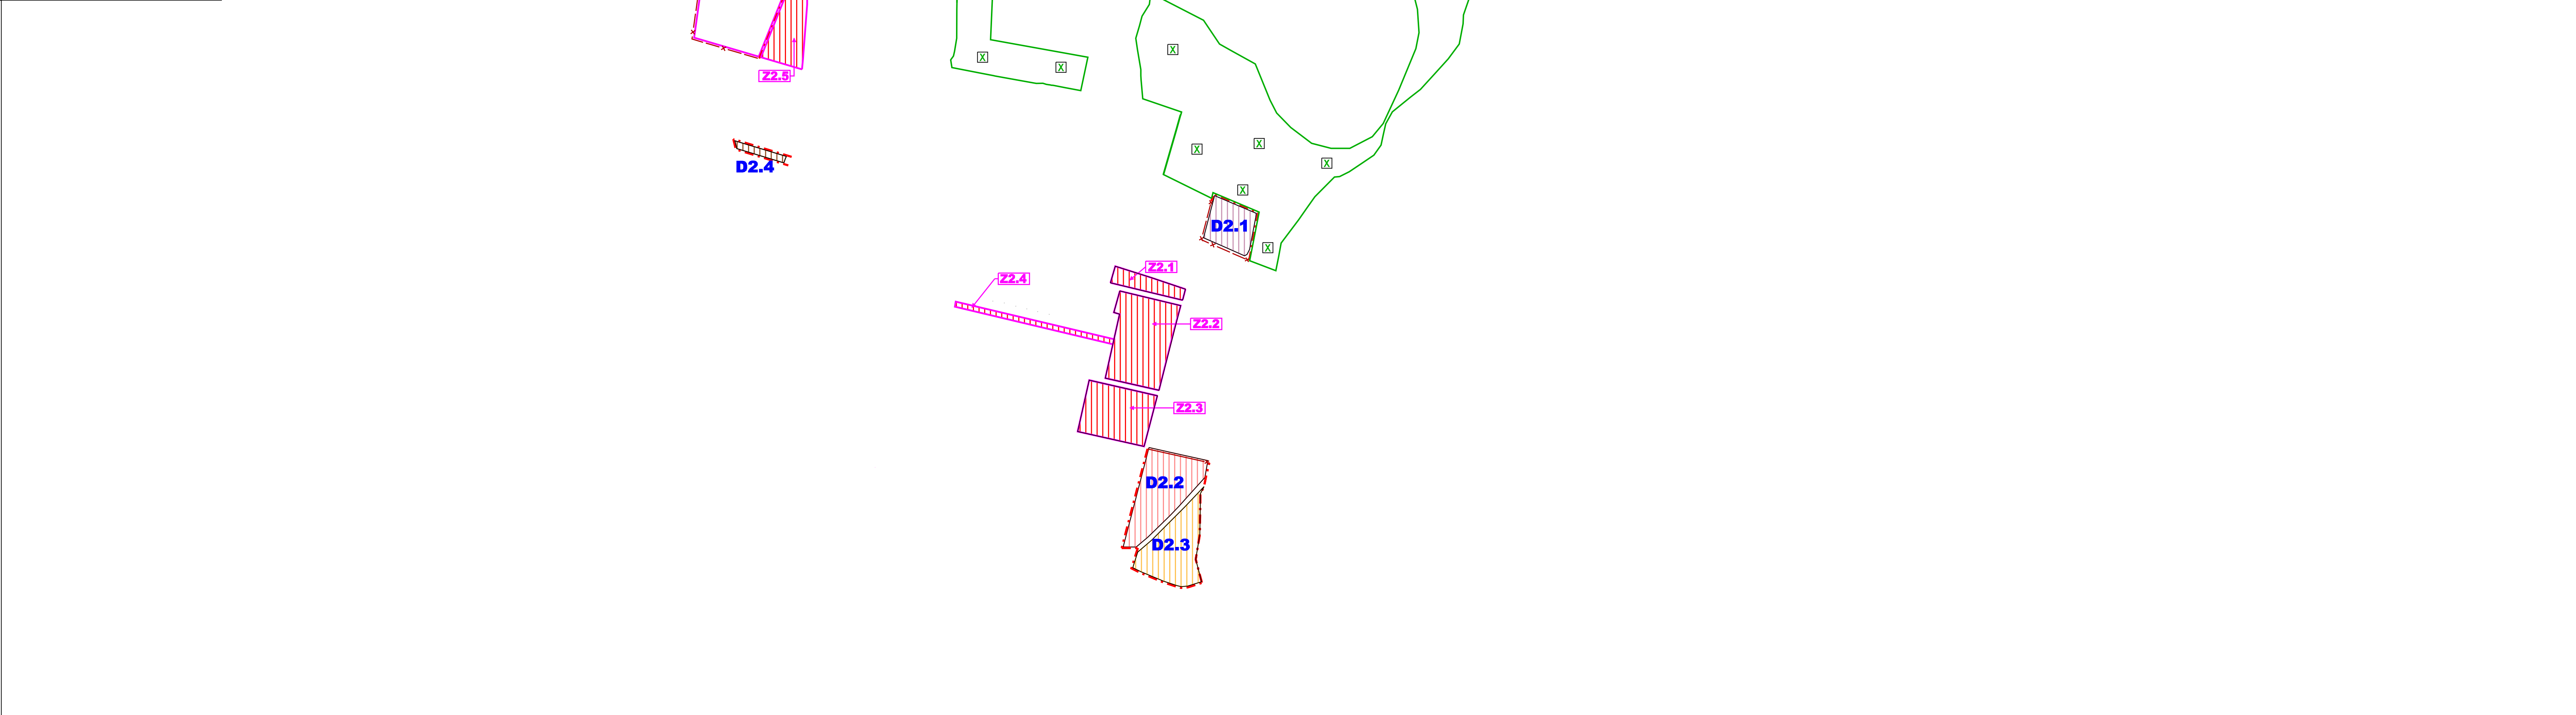
 


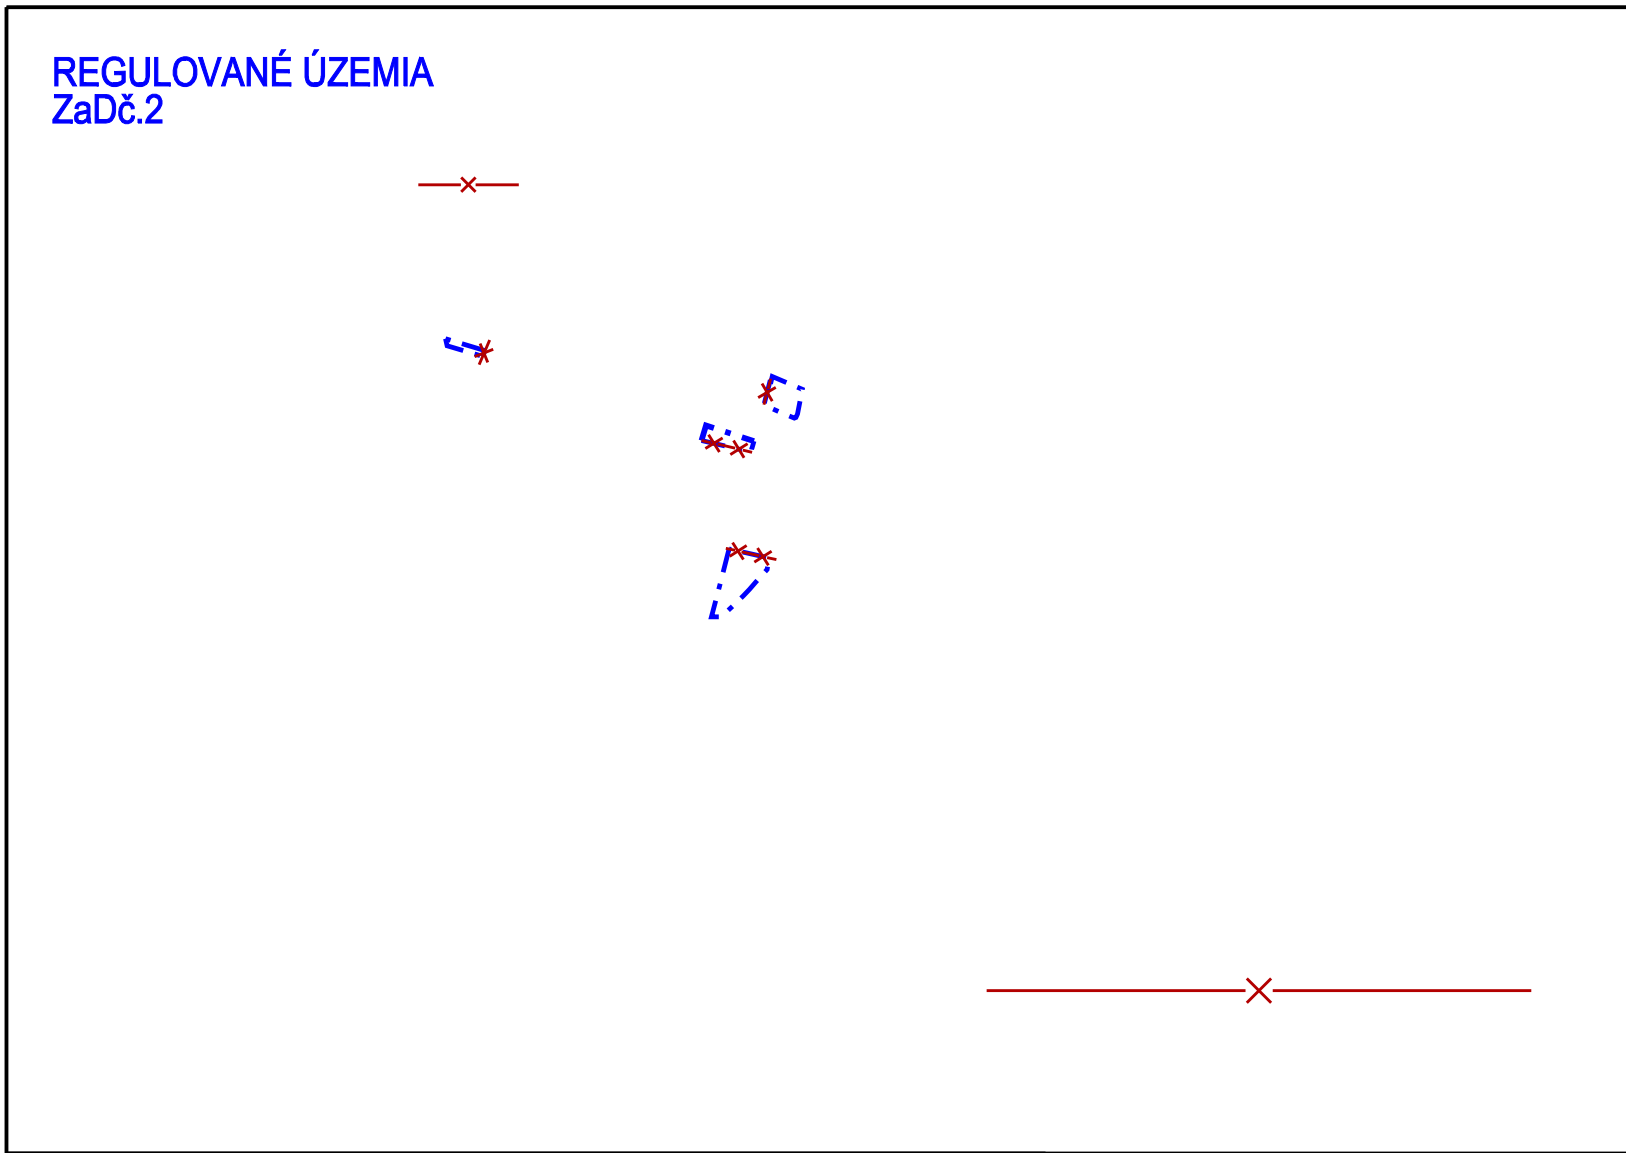

			BÝVANIE
			BÝVANIE A OBČIANSKA VYBAVENOSŤ
			BÝVANIE A REKREÁCIA
			POĽNOHOSPODÁRSKA VÝROBA
			REKREÁCIA

Zmeny a doplnky č. 2

LEGENDA			
ZMENY			
STAV	NÁVRH	VÝHĽAD	JAV NA ZRUŠENIE
			ZMENA FUNKCIE
			OZNAČENIE ZMENY
DOPLNKY			
			HRANICA SKUTOČNE ZASTAVANÉHO ÚZEMIA
			OZNAČENIE DOPLNKU
			PLOCHY NEVHODNÉ NA VÝSTAVBU (STANOVISKO OCHRANY PRÍRODY)

Architektonický ateliér **Gam** Nám.A.Hlinku 27,Ružomberok

NÁZOV DOKUMENTÁCIE :

NÁZOV VÝKRESU :

OBSTARÁVATEĽ DOKUMENTÁCIE:

AUTORI RIEŠENIA:

ODBORNÁ SPOLUPRÁCA :

ČÍSLO ZÁKAZKY:

DÁTUM:

MIERKA VÝKRESU:

ÚZEMNÝ PLÁN OBCE

PAVČINA LEHOTA

ZMENY A DOPLNKY č.2

VÝKRES OCHRANY PRÍRODY A TVORBA KRAJINY,
VRÁTENE PRVKOV USES-u

OBEC PAVČINA LEHOTA

ING.ARCH. ANNA GOČOVÁ, AUTORIZOVANÝ ARCHITEKT

ING.ARCH.MARIÁN GOČ, ING.PETER GAŽIK, ING.VLADIMÍR OTTO,
ING.ANTON TURAN, ING. IVANA HORVÁTOVÁ, LENKA KUBOVČÍKOVÁ

5523-20

APRÍL 2025

1: 5000