


REGULOVANÉ ÚZEMIA
ZaDč.2

OU.01 - HATE I.

RU.03 - CHATOVÁ OSADA KAMENNÁ PORÚBKA I.

OU.10 - PRI IHRISKU

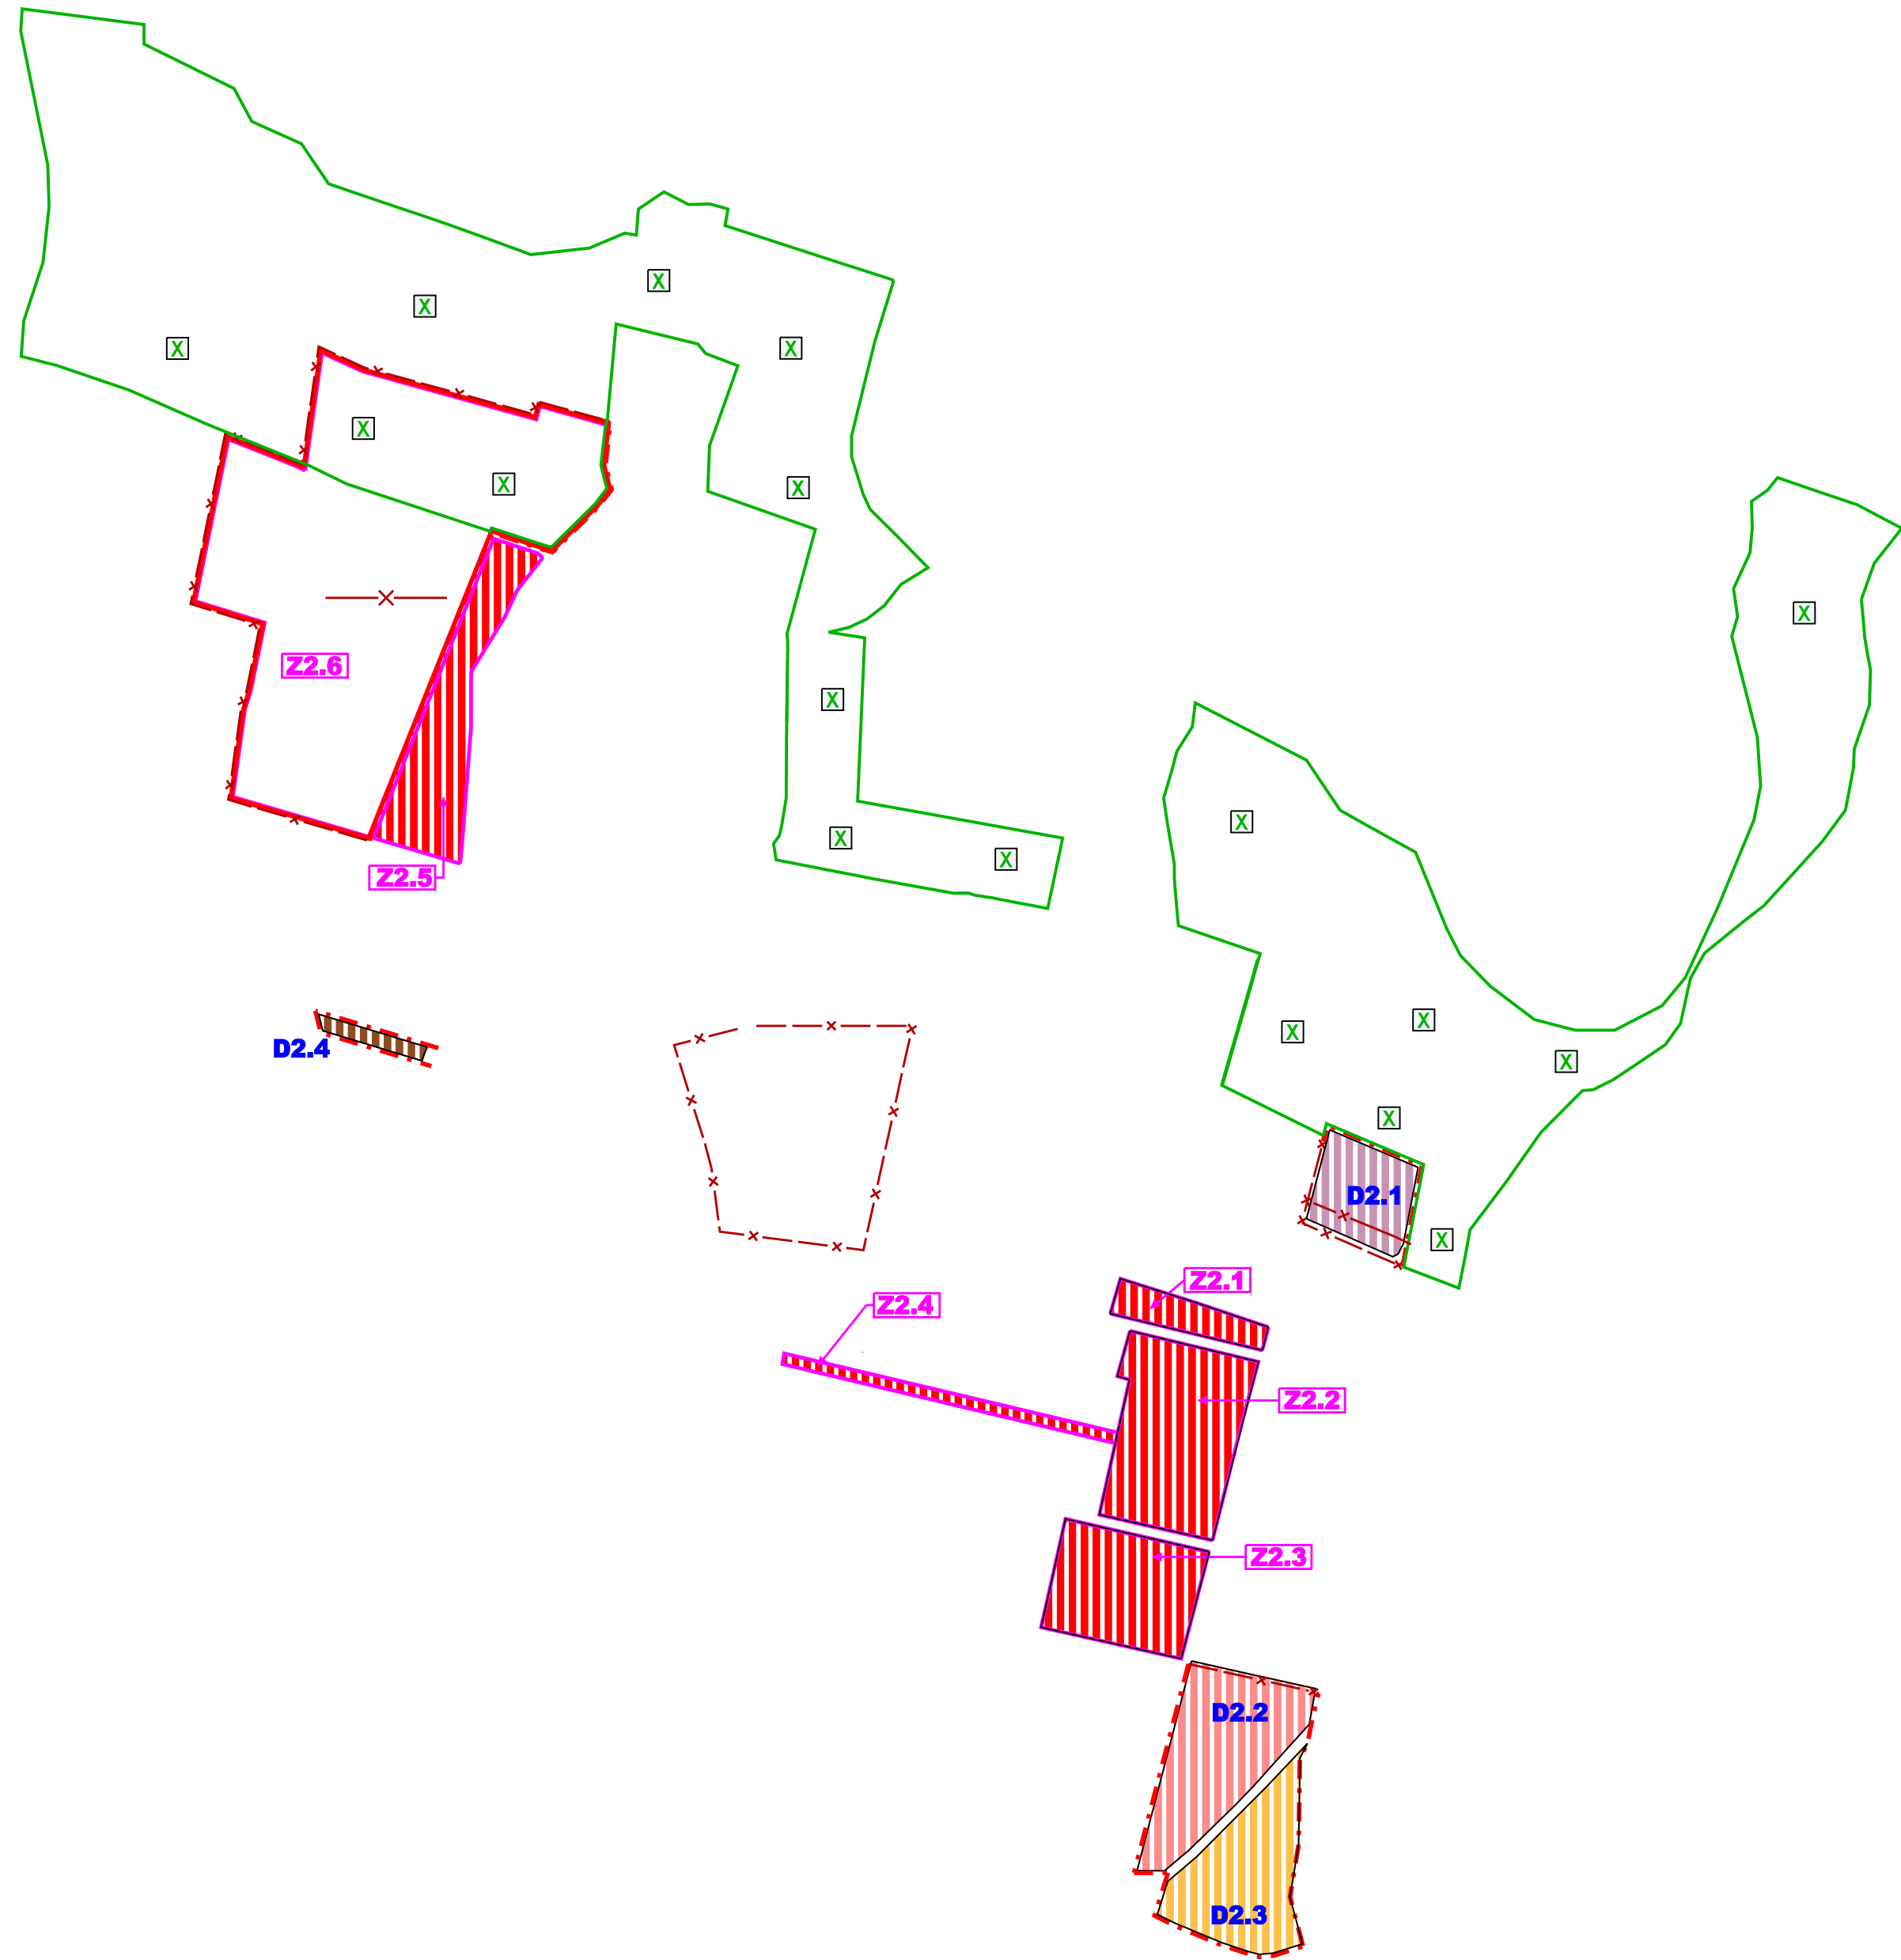

VEREJNOPROSPEŠNÉ STAVBY

1. PRE DOPRAVU:
- 1.2. REKONŠTRUKCIA EXISTUJÚCICH MIESTNYCH KOMUNIKÁCIÍ
1.3. REALIZÁCIA NAVRHOVANÝCH MIESTNYCH KOMUNIKÁCIÍ,
CHODNÍKOV A PARKOVÍSK
2. PRE TECHNICKÚ VYBAVENOSŤ:
- 2.1. REKONŠTRUKCIA A ROZŠÍRENIE ROZVODOV PITNEJ VODY A REALIZÁCIA ČERPAČEJ STANICE
- 2.3. ROZŠÍRENIE A REALIZÁCIA ROZVODOV SPLAŠKOVEJ KANALIZÁCIE
- 2.5. ROZŠÍRENIE A REALIZÁCIA ROZVODOV DAŽĐOVEJ KANALIZÁCIE

- 2.8. ROZŠÍRENIE ROZVODOV NN A ICH ZOKRUHOVANIE
- 2.9. ROZŠÍRENIE ROZVODOV STL PLYNU

LEGENDA

FUNKČNÉ REGULATÍVY

PLOCHY S PREVIAHOU BÝVANIA
V NÍZKOPODLAŽNÝCH RODINNÝCH DOMOCH

FUNKČNÉ ZMIEŠANÉ ÚZEMIE - BÝVANIE, OBČIANSKA VÝBAVENOSŤ

PLOCHY REKREÁCIE

FUNKČNÉ ZMIEŠANÉ ÚZEMIE - BÝVANIE, REKREÁCIA

PLOCHY POĽNOHOSPODÁRSKEJ VÝROBY

ZMENY
STAV

NÁVRH

VÝHEAD

ZMENA FUNKCIE

OZNAČENIE ZMENY

JAV NA ZRUŠENIE

DOPLNKY

D2.1

OZNAČENIE DOPLNKU

X

PLOCHY NEVHODNÉ NA VÝSTAVBU (STANOVISKO OCHRANY PRÍRODY)

Zmeny a doplnky č. 2

Architektonický ateliér **Gam** Nám.A.Hlinku 27,Ružomberok

NÁZOV DOKUMENTÁCIE :

NÁZOV VÝKRESU :

OBSTARÁVATEĽ DOKUMENTÁCIE:

AUTORI RIEŠENIA:

ODBORNÁ SPOLUPRÁCA :

ČÍSLO ZÁKAZKY:

DÁTUM:

MIERKA VÝKRESU:

ÚZEMNÝ PLÁN OBCE

PAVČINA LEHOTA

ZMENY A DOPLNKY č.2

KOMPLEXNÝ VÝKRES PRIESTOROVÉHO USPORIADANIA
A FUNKČNÉHO VYUŽITIA KATASTRÁLNEHO ÚZEMIA
S VYZNACENOU ZÁVÄZNOU ČASŤOU RIEŠENIA A
VEREJNOPROSPEŠNÉ STAVBY

OBEC PAVČINA LEHOTA
ING.ARCH. ANNA GOČOVÁ, AUTORIZOVANÝ ARCHITEKT
ING.ARCH.MARIÁN GOČ, ING.PETER GAŽIK, ING.VLADIMÍR OTTO,
ING.ANTON TURAN, ING. IVANA HORVÁTOVÁ, LENKA KUBOVČÍKOVÁ

5523-20
APRÍL 2025
1: 5000

ČÍSLO VÝKRESU:

2