
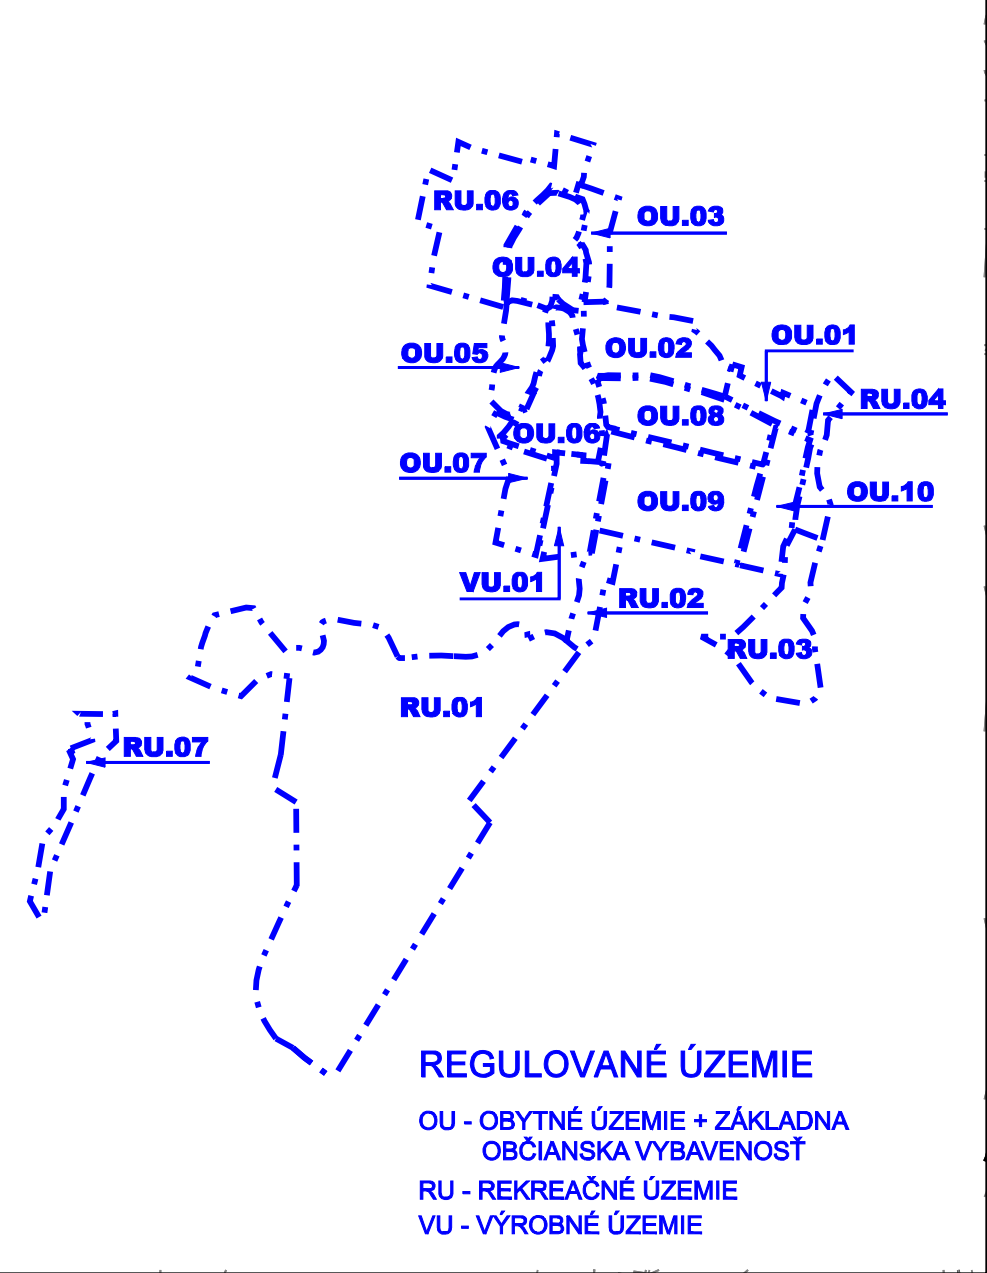


ÚZEMNÝ PLÁN PAVČINA LEHOTA ČISTOPIS

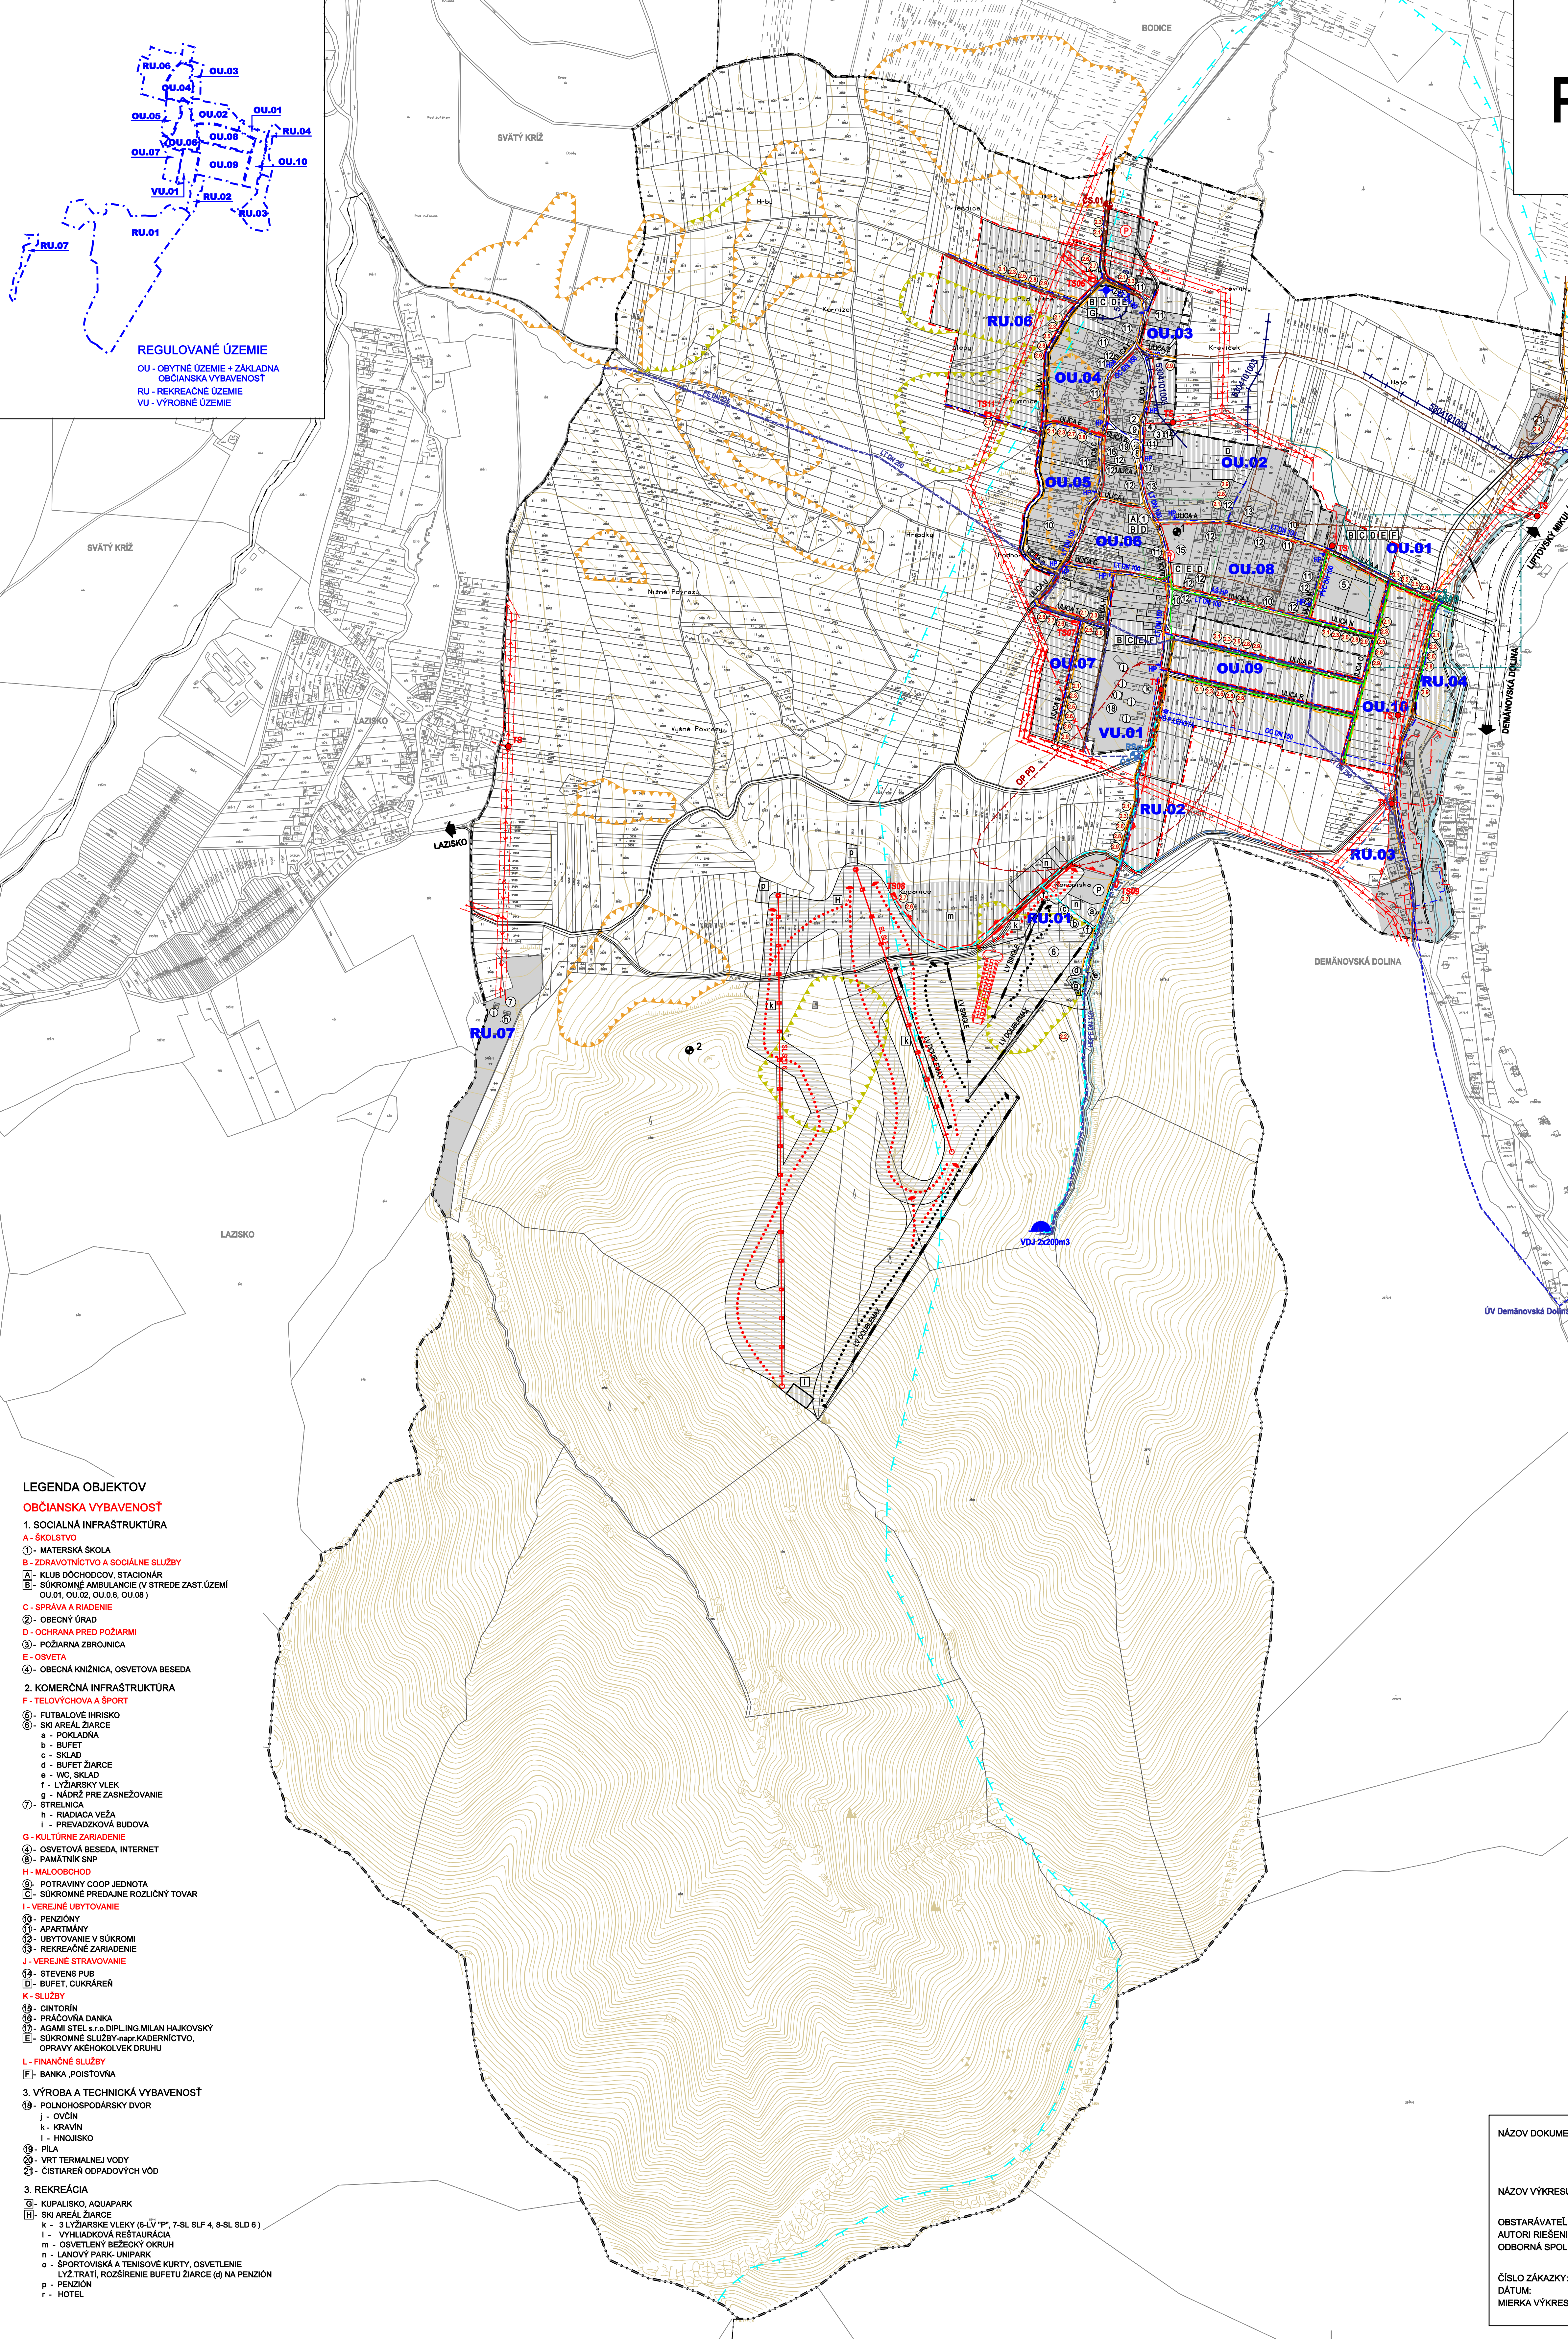

REGULOVANÉ ÚZEMIE
OU - OBYTNÉ ÚZEMIE + ZÁKLADNA
OBČIANSKA VYBAVENOSŤ
RU - REKREAČNÉ ÚZEMIE
VU - VÝROBNÉ ÚZEMIE

- ### VEREJNOPROSPEŠNÉ STAVBY
2. PRE TECHNICKÚ VYBAVENOSŤ:
- 2.1. REKONŠTRUKCIA A ROZŠÍRENIE ROZVODOV PITNEJ VODY A REALIZÁCIA ČERPACEJ STANICE
 - 2.2. REALIZÁCIA NOVÉHO VODOJEMU
 - 2.3. ROZŠÍRENIE A REALIZÁCIA ROZVODOV SPLAŠKOVEJ KANALIZÁCIE, REKONŠTRUKCIA ČERPACEJ STANICE
 - 2.4. REALIZÁCIA ČERPACEJ STANICE A ROZŠÍRENIE ČOV
 - 2.5. ROZŠÍRENIE A REALIZÁCIA ROZVODOV DAŽDOVEJ KANALIZÁCIE
 - 2.6. ROZŠÍRENIE ROZVODOV VN A ICH ZOKRUHOVANIE
 - 2.7. REALIZÁCIA NAVRHOVANÝCH TRANSFORMÁTOROVÝCH STANÍC (TS)
- TS 06 - REGULOVANÉ ÚZEMIE RU.06
TS 07 - REGULOVANÉ ÚZEMIE RU.07
TS 08 - REGULOVANÉ ÚZEMIE RU.01
TS 09 - REGULOVANÉ ÚZEMIE RU.02
TS 10 - REGULOVANÉ ÚZEMIE RU.05 - VYLÚČENÝ V RÁMCI PREROKOVANIA NÁVRHU
TS 11 - REGULOVANÉ ÚZEMIE RU.8
- 2.8. ROZŠÍRENIE ROZVODOV NN A ICH ZOKRUHOVANIE
2.9. ROZŠÍRENIE ROZVODOV STL PLYNU

- ### OZNAČENIE REGULOVANÝCH ÚZEMÍ
- 1 - OBYTNÉ ÚZEMIE + ZÁKLADNA
OBČIANSKA VYBAVENOSŤ (OU)
- OU.01 - HATE I.
OU.02 - HATE II.
OU.03 - KREVIČEK
OU.04 - PRI OBCNOM ÚRADE
OU.05 - ZAHUMNICE
OU.06 - PRI MATERSKEJ ŠKOLE
OU.07 - PODHORNE
OU.08 - HATE III.
OU.09 - ZA IHRISKOM
OU.10 - PRI IHRISKU
- 2 - REKREAČNÉ ÚZEMIE (RÚ)
- RÚ.01 - SKI AREÁL ŽIARCE
RÚ.02 - REKREAČNÝ AREÁL KONOPIŠKÁ
RÚ.03 - CHATOVÁ OSADA KAMENNÁ PORÚBKÁ I.
RÚ.04 - CHATOVÁ OSADA KAMENNÁ PORÚBKÁ II.
RÚ.06 - REKREAČNÝ AREÁL POD VRŠNE
RÚ.07 - STRELNICA
- 3 - VÝROBNÉ ÚZEMIE (VÚ)
- VÚ.01 - POĽNOHOSPODÁRSKY DVOR
REGULOVANÝ PRIESTOR RÚ.05 BOL VYLÚČENÝ
V RÁMCI PREROKOVANIA NÁVRHU

LEGENDA

STYL	NÁZEV	VÝHĽAD
[Symbol]	HRANICA KATASTRÁLNEHO ÚZEMIA OBCE	
[Symbol]	HRANICA ZASTAVANÉHO ÚZEMIA OBCE K 1.1.1990	
[Symbol]	HRANICA SKUTOČNE ZASTAVANÉHO ÚZEMIA OBCE	
[Symbol]	HRANICA OCHRANNÝCH PÁSIEM VŠETKEHO DRUHU	
[Symbol]	FARBY PODLA JAVY	
[Symbol]	HRANICE REGULOVANÝCH PRIESTOROV	
[Symbol]	OZNAČENIE REGULOVANÝCH PRIESTOROV	
[Symbol]	OZNAČENIE ULÍC	
[Symbol]	LEGISLATÍVNE REGULATÍVY	
[Symbol]	HRANICE PARCEL - (KN - C)	
[Symbol]	NÁRODNÁ KULTÚRNA PAMiatKA Podľa ÚZPK	
[Symbol]	1 - ZVONICA - evi.č. ÚZPF 381/1	
[Symbol]	2 - ARCHEOLOGICKÁ LokALITA - ZÁMČOK	
[Symbol]	FUNKČNÉ REGULATÍVY	
[Symbol]	PLOCHY ZASTAVANÉHO ÚZEMIA	
[Symbol]	REKREAČNÝ PRIESTOR PRE DYNAMICKÉ AKTIVITY	
[Symbol]	VODNÉ TOKY	
[Symbol]	SVAHOVÉ DEFORMÁCIE POTENCIÁLNE	
[Symbol]	SVAHOVÉ DEFORMÁCIE STABILIZOVANÉ	
[Symbol]	LYŽIARSKY VLEK	
[Symbol]	LANOVKA	
[Symbol]	LYŽIARSKÉ ZJAZDOVÉ TRATE	

INŽINIERSKÉ SIETE

VODNÉ HOSPODÁRSTVO	
[Symbol]	VODOJEM
[Symbol]	ČERPACIA STANICA NA VODOVODE
[Symbol]	ÚPRAVNÁ VODY
[Symbol]	PRÍRODNÉ VODOVODNÉ POTRUBIE DO OBCE DÚBRAVA
[Symbol]	PRÍRODNÉ VODOVODNÉ POTRUBIE DO VODOJEMU
[Symbol]	PRÍRODNÉ VODOVODNÉ POTRUBIE DO PAVČINEJ LEHOTY
[Symbol]	ROZVÁDZACIE VODOVODNÉ POTRUBIE
[Symbol]	ROZVÁDZACIE VODOVODNÉ POTRUBIE II. TL. PÁSMO
[Symbol]	ARMATÚRNA ŠACHTA
[Symbol]	VODOMERNÁ ŠACHTA
[Symbol]	HYDRANT
[Symbol]	HRANICA CHRÁNENEJ VODOHOSPODÁRSKEJ OBLASTI
[Symbol]	NÍZKE TATRY - VÝCHODNÁ ČASŤ
[Symbol]	PRÍVOD VODY PRE ZASNEŽOVANIE
[Symbol]	ODVODŇOVACÍ KANÁL
[Symbol]	KANALIZÁCIA SPLAŠKOVÁ
[Symbol]	KANALIZÁCIA SPLAŠKOVÁ - VÝTLAK
[Symbol]	PREČERPÁVACA STANICA
[Symbol]	KANALIZÁCIA DAŽDOVÁ

ENERGETIKA

[Symbol]	VZDUŠNÉ VEDENIE ELEKTRICKEJ ENERGIE VN (22kV)
[Symbol]	KÁBLOVÉ VEDENIE ELEKTRICKEJ ENERGIE VN (22kV)
[Symbol]	TRANSFORMÁTOROVÉ STANICE
[Symbol]	VZDUŠNÉ VEDENIE ELEKTRICKEJ ENERGIE VN (22kV) - PRELOŽIT
[Symbol]	VEDENIE ELEKTRICKEJ ENERGIE NN
[Symbol]	KATÓDOVÁ OCHRANA
[Symbol]	STL PLYNOVOD

VEREJNOPROSPEŠNÉ STAVBY

[Symbol]	OZNAČENIE VEREJNOPROSPEŠNÝCH STAVIEB
----------	--------------------------------------

- ### LEGENDA OBJEKTOV
- OBČIANSKA VYBAVENOSŤ
1. SOCIÁLNA INFRAŠTRUKTÚRA
- A - ŠKOLSTVO
- ① - MATERSKÁ ŠKOLA
B - ZDRAVOTNÍCTVO A SOCIÁLNE SLUŽBY
[A] - KLUB DŮCHODČOV, STAGIONÁR
[B] - SÚKROMNÉ AMBULANCIE (V STREDE ZAST. ÚZEMÍ
OU.01, OU.02, OU.0.6, OU.08)
- C - SPRÁVA A RIADENIE
- ② - OBCNÝ ÚRAD
D - OCHRANA PRED POŽIARMI
③ - POŽIARNÁ ZBRANICA
E - OSVETA
- ④ - OBCNÁ KNIŽNICA, OSVETOVÁ BESEDA
2. KOMERČNÁ INFRAŠTRUKTÚRA
- F - TEĽOVÝCHOVA A ŠPORT
- ⑤ - FUTBALOVÉ IHRISKO
⑥ - SKI AREÁL ŽIARCE
a - POKLADNÁ
b - BUFET
c - SKLAD
d - BUFET ŽIARCE
e - WC, SKLAD
f - LYŽIARSKY VLEK
g - NÁDRŽ PRE ZASNEŽOVANIE
h - STRELNICA
h - RADIAČNA VEŽA
i - PREVÁDZKOVÁ BUDOVA
- G - KULTÚRNE ZARIADENIE
- ① - OSVETOVÁ BESEDA, INTERNET
② - PAMÁTIK SÚP
H - MALOOBCHOD
- ③ - POTRAVINY COOP JEDNOTA
[C] - SÚKROMNÉ PREDAJNÉ ROZLIČNÝ TOVAR
- I - VEREJNÉ UBYTOVANIE
- ① - PENZIÓNY
② - APARTMÁNY
③ - UBYTOVANIE V SÚKROMÍ
④ - REKREAČNÉ ZARIADENIE
- J - VEREJNÉ STRAVOVANIE
- ① - STEVENS PUB
[D] - BUFET, CUKRÁREŇ
- K - SLUŽBY
- ① - CINTORÍN
② - PRÁČOVNA DANKA
③ - AGAMI STEL s.r.o. DIPLING MILAN HAJKOVSKÝ
[E] - SÚKROMNÉ SLUŽBY-napr. KADERNÍCTVO, OPRÁVY AĽKOLIEK DRUHU
- L - FINANČNÉ SLUŽBY
- [F] - BANKA, POISTOVNA
3. VÝROBA A TECHNICKÁ VYBAVENOSŤ
- ① - POĽNOHOSPODÁRSKY DVOR
j - OVČIN
k - KRAVIN
l - HNOJISKO
- ② - PILA
③ - VRTI TERMALNEJ VODY
④ - ČISTIAREN ODPADOVÝCH VOD
3. REKREAČIA
- [G] - KUPALISKO, AQUAPARK
[H] - SKI AREÁL ŽIARCE
k - 3 LYŽIARSKÉ VLEKY (6-LV "P", 7-SL SLF 4, 8-SL SLD 8)
l - VÝHLADKOVÁ RESTAURÁCIA
m - OSVETLENÝ BEŽECKÝ OKRUH
n - LANOVÝ PARK-UNIPARK
o - ŠPORTOVISKA A TENISOVÉ KURTY, OSVETLENIE
p - LYŽ. TRATÍ, ROZŠÍRENIE BUFETU ŽIARCE (g) NA PENZION
p - PENZION
r - HOTEL

NÁZOV DOKUMENTÁCIE :

ÚZEMNÝ PLÁN OBCE
PAVČINA LEHOTA

NÁZOV VÝKRESU :

VÝKRES RIŠENIA VEREJNÉHO TECHNICKÉHO
VYBAVENIA A VEREJNOPROSPEŠNÉ STAVBY

OBSTARÁVATEĽ DOKUMENTÁCIE :

OBEC PAVČINA LEHOTA

AUTORI RIŠENIA :

ING. ARCH. LUCIA KRUPOVÁ, AUTORIZOVANÝ ARCHITEKT
ING. ARCH. MARIÁN GOČ, ING. PETER GAŽÍK, ING. VLADIMÍR OTTO,
ING. ANTON GALAS, ING. ANTON TURÁN, JANKA RECHTORIKOVÁ,
ZUZANA TAKÁČOVÁ

ČÍSLO ZÁKAZY :

1902-20

DÁTUM :

AUGUST 2018

MIERKA VÝKRESU :

1: 5000

ČÍSLO VÝKRESU :

4