
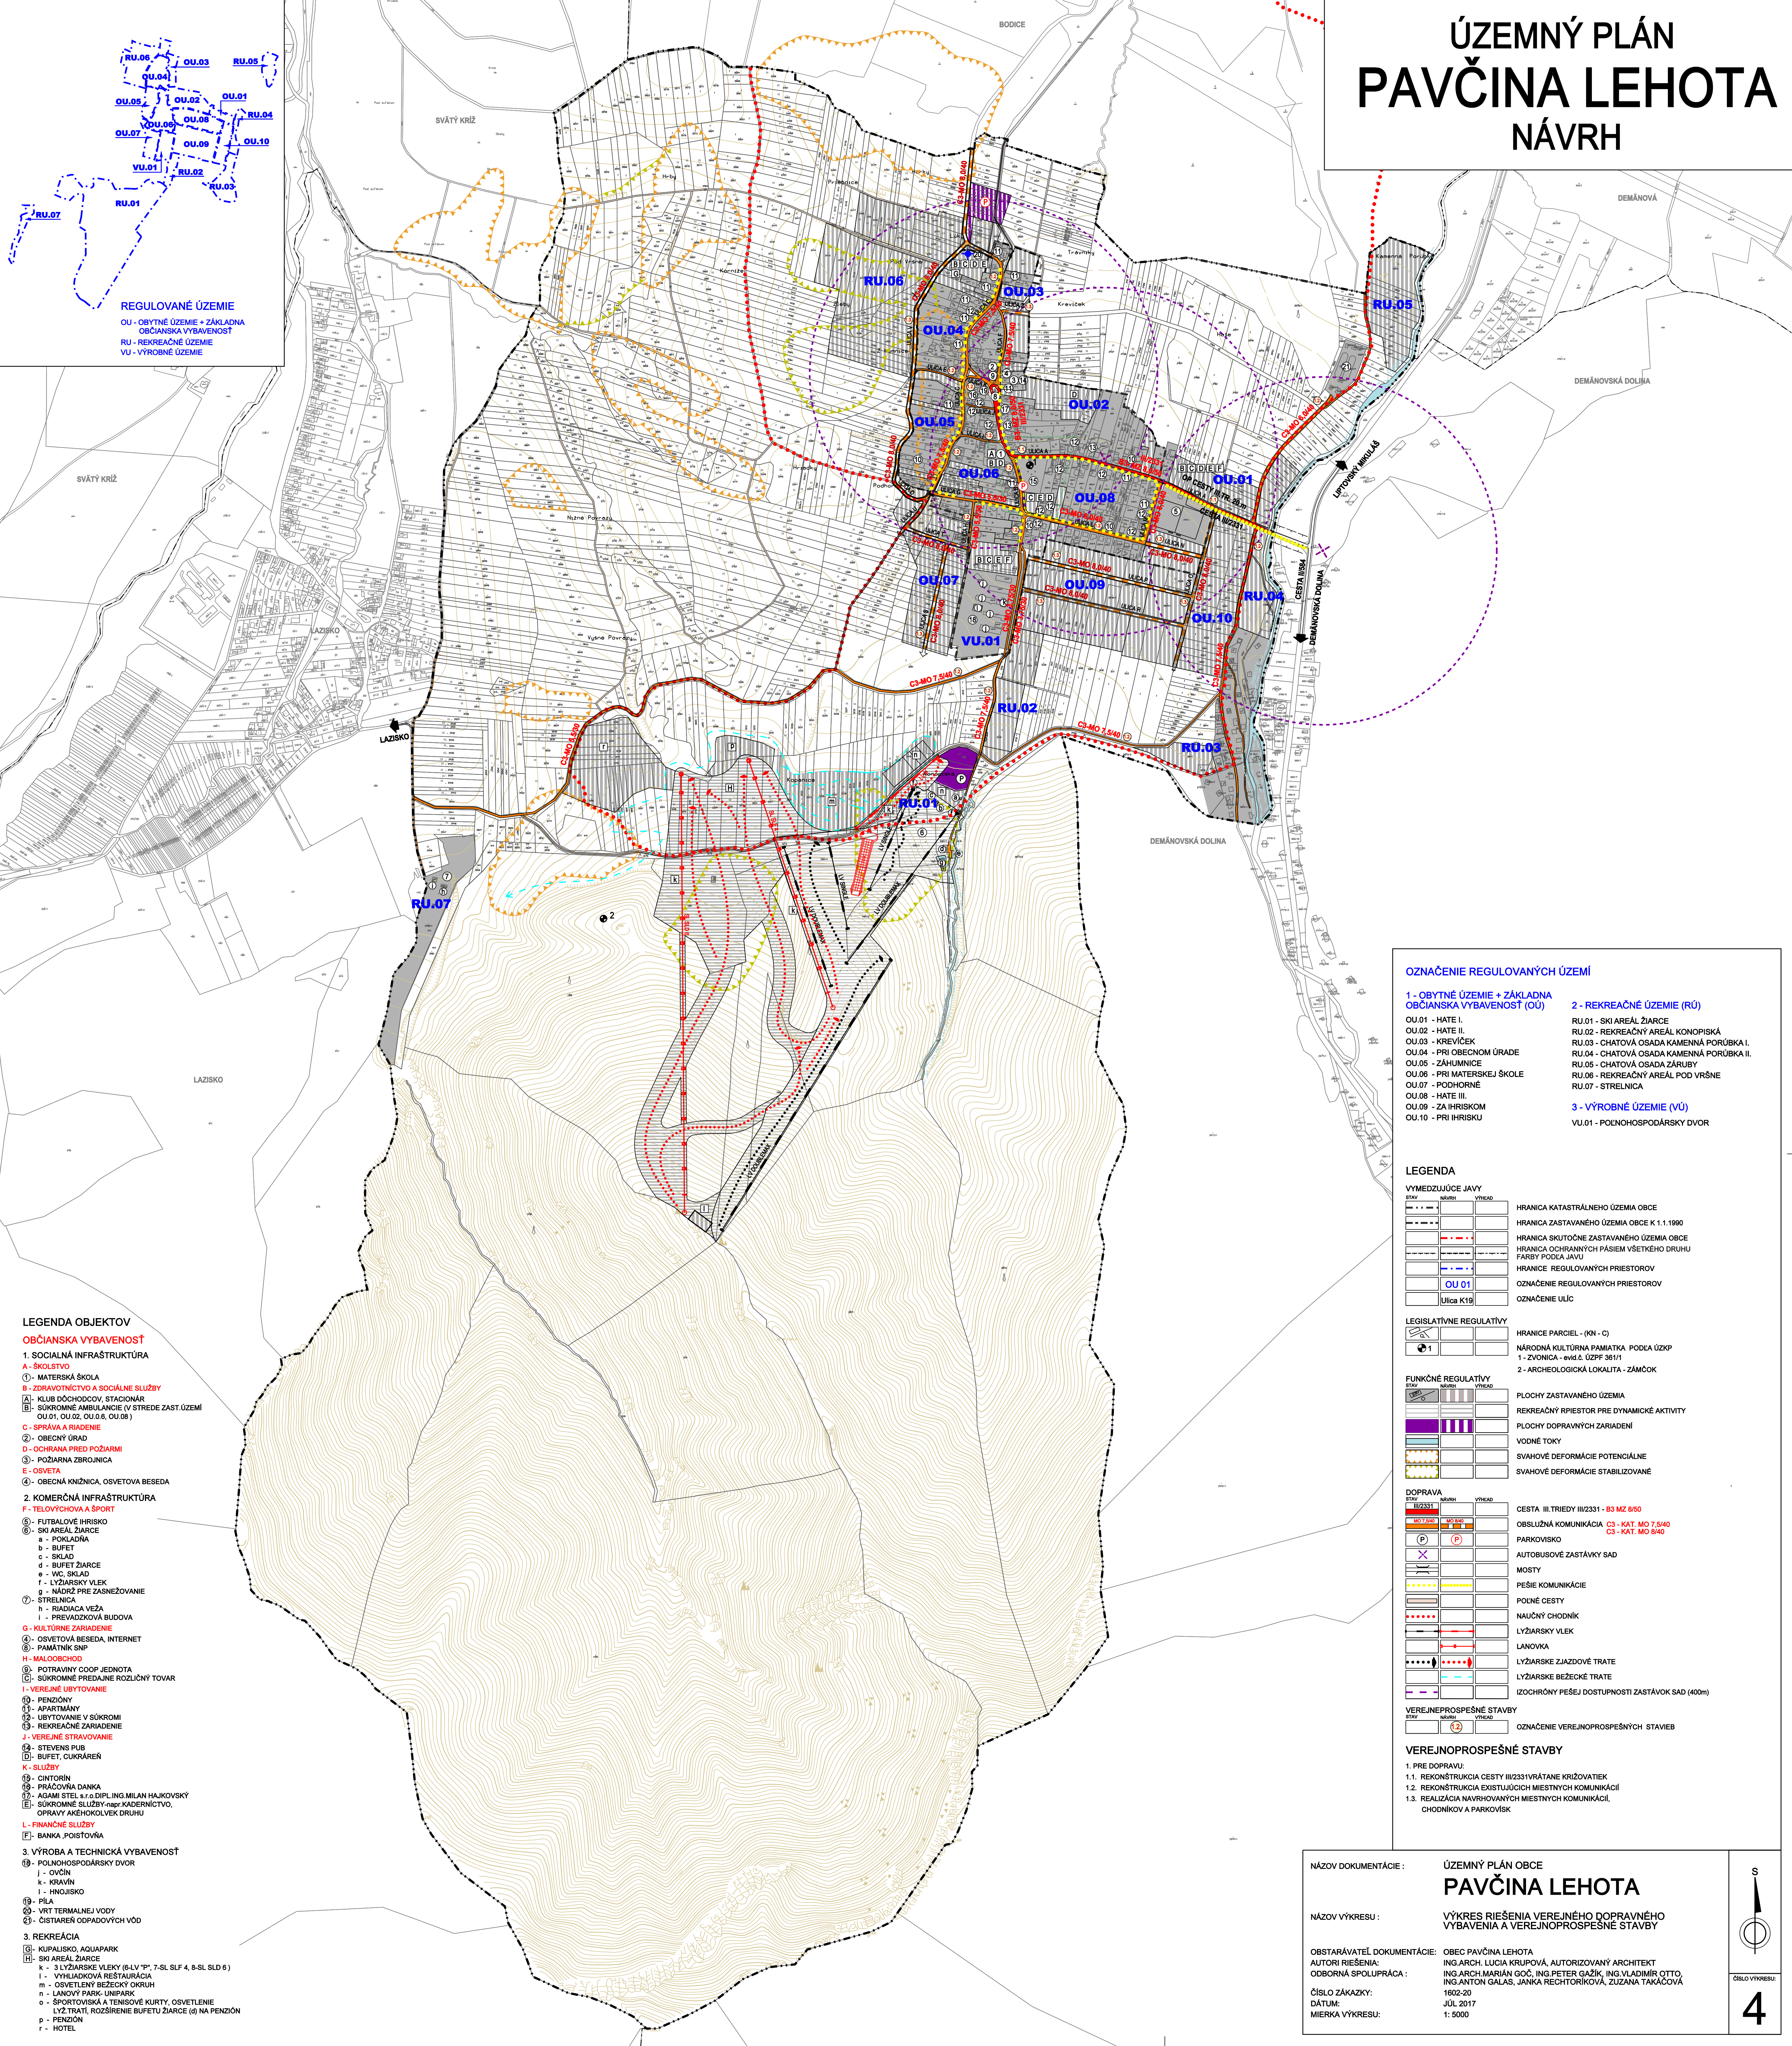


ÚZEMNÝ PLÁN PAVČINA LEHOTA NÁVRH

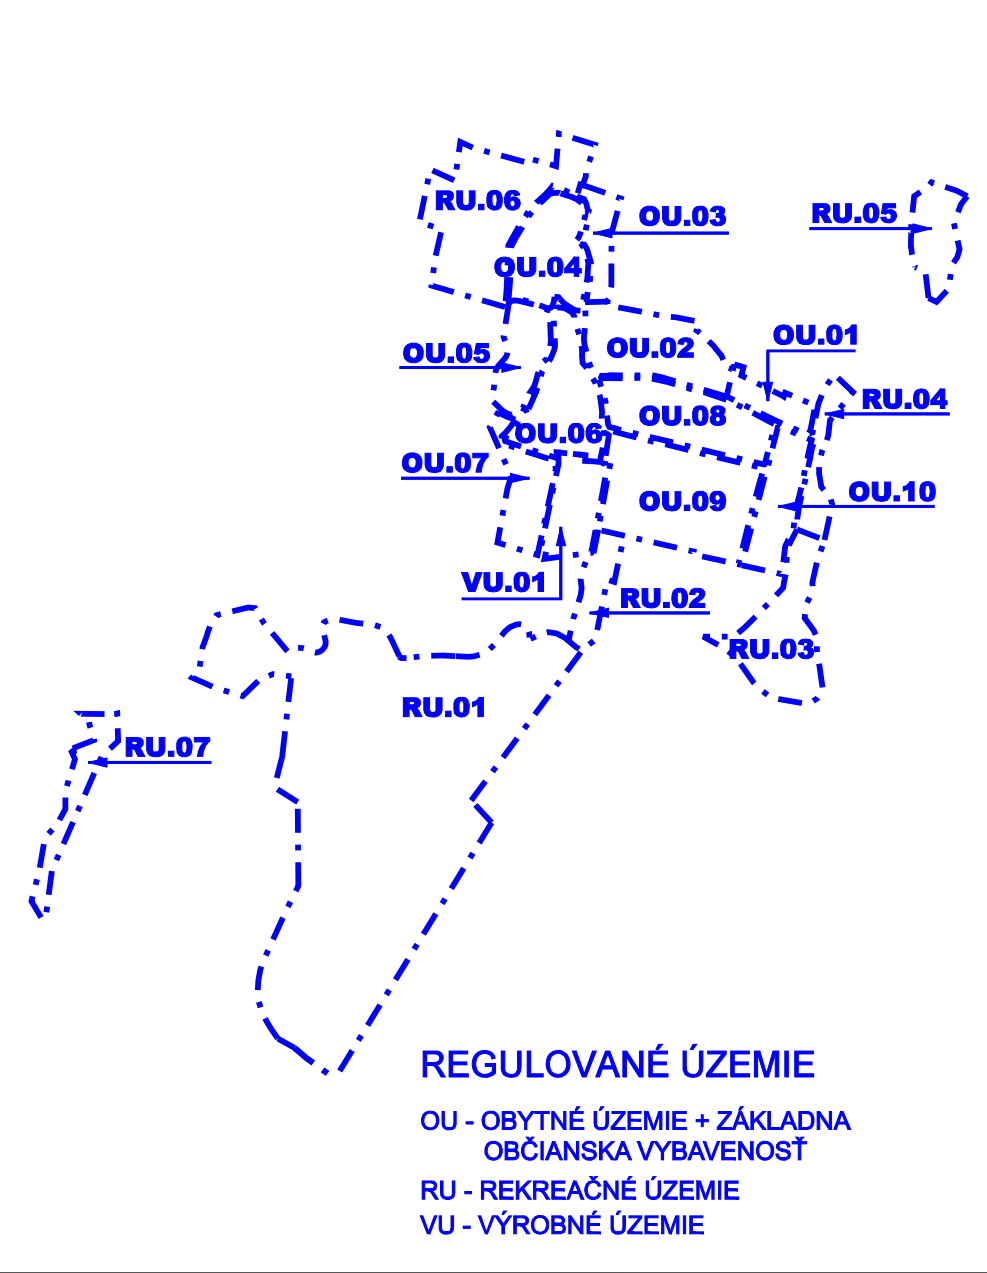

OZNAČENIE REGULOVANÝCH ÚZEMÍ

1 - OBYTNÉ ÚZEMIE + ZÁKLADNÁ
OBČIANSKA VYBAVENOSŤ (OÚ)

OU.01 - HATE I.
OU.02 - HATE II.
OU.03 - KREVIČEK
OU.04 - PRI OBECNOM ÚRADE
OU.05 - ZÁHUMNICE
OU.06 - PRI MATERSKEJ ŠKOLE
OU.07 - PODHORNÉ
OU.08 - HATE III.
OU.09 - ZA IHRISKOM
OU.10 - PRI IHRISKU

2 - REKREAČNÉ ÚZEMIE (RÚ)

RU.01 - SKI AREÁL ŽIARCE
RU.02 - REKREAČNÝ AREÁL KONOPISKÁ
RU.03 - CHATOVÁ OSADA KAMENNÁ PORÚBKA I.
RU.04 - CHATOVÁ OSADA KAMENNÁ PORÚBKA II.
RU.05 - CHATOVÁ OSADA ŽÁRUBY
RU.06 - REKREAČNÝ AREÁL POD VRŠNE
RU.07 - STRELNICA

3 - VÝROBNÉ ÚZEMIE (VÚ)

VU.01 - POĽNOHOSPODÁRSKY DVOR

LEGENDA

VYMEDZUJÚCE JAVY

STAV	NÁVRH	VÝKRES	
			HRANICA KATASTRÁLNEHO ÚZEMIA OBCE
			HRANICA ZASTAVANÉHO ÚZEMIA OBCE K 1.1.1990
			HRANICA SKUTOČNÉ ZASTAVANÉHO ÚZEMIA OBCE
			HRANICA OCHRANÝCH PÁSIEM VŠETKÝCH DRUHŮ FAJBY POČIA JAVI
			HRANICE REGULOVANÝCH PRIESTOROV
			 OU 01
			OZNAČENIE REGULOVANÝCH PRIESTOROV
			OZNAČENIE ULÍC

LEGISLATÍVNE REGULATÍVY

			HRANICE PARCEL - (KN - C)
	1		NÁRODNÁ KULTÚRNA PAMiatKA PODĽA ÚZKI 1 - ZVONICA - evid.č. ÚZPF 361/1 2 - ARCHEOLOGICKÁ LOKALITA - ZÁMČOK

FUNKČNÉ REGULATÍVY

STAV	NAVRH	VÝHĽAD	
			PLOCHY ZASTAVANÉHO ÚZEMIA
			REKREAČNÝ PRIESTOR PRE DYNAMICKÉ AKTIVITY
			PLOCHY DOPRAVNÝCH ZARIADENÍ
			VODNÉ TOKY
			SVAHOVÉ DEFORMÁCIE POTENCIÁLNE
			SVAHOVÉ DEFORMÁCIE STABILIZOVANÉ

DOPRAVA

[illegible]

VEREJNEPROSPEŠNÉ STAVBY

STAV	NÁVRH	VÝHĽAD	OSVAĽOVANIE
	1.2		

OSVAĽOVANIE VÝHĽADU

VEREJNOPROSPEŠNÉ STAVBY

1. PRE DOPRAVU:
- 1.1. REKONŠTRUKCIA CESTY III/2331VRÁTANE KRIŽOVATIEK
- 1.2. REKONŠTRUKCIA EXISTUJÚCICH MIESTNYCH KOMUNIKÁCIÍ
- 1.3. REALIZÁCIA NAVRHOVANÝCH MIESTNYCH KOMUNIKÁCIÍ, CHODNÍKOV A PARKOVÍSK

NÁZOV DOKUMENTÁCIE :

ÚZEMNÝ PLÁN OBCE

PAVČINA LEHOTA

NÁZOV VÝKRESU :

VÝKRES RIEŠENIA VEREJNÉHO DOPRAVNÉHO
VYBAVENIA A VEREJNOPROSPEŠNÉ STAVBY

OBSTARÁVATEĽ DOKUMENTÁCIE:
AUTORI RIEŠENIA:
ODBORNÁ SPOUPRÁCA :

E: OBEC PAVČINA LEHOTA
ING.ARCH. LUCIA KRUPOVÁ, AUTORIZOVANÝ ARCHITEKT
ING.ARCH.MARIÁN GOČ, ING.PETER GAŽIK, ING.VLADIMÍR OTTO,
ING.ANTON GALAS, JANKA RECHTORIKOVÁ, ZUZANA TAKÁČOVÁ
1602-20
JÚL 2017
1: 5000

ČÍSLO ZÁKAZKY:
DÁTUM:
MIERKA VÝKRESU:

ČÍSLO VÝKRESU